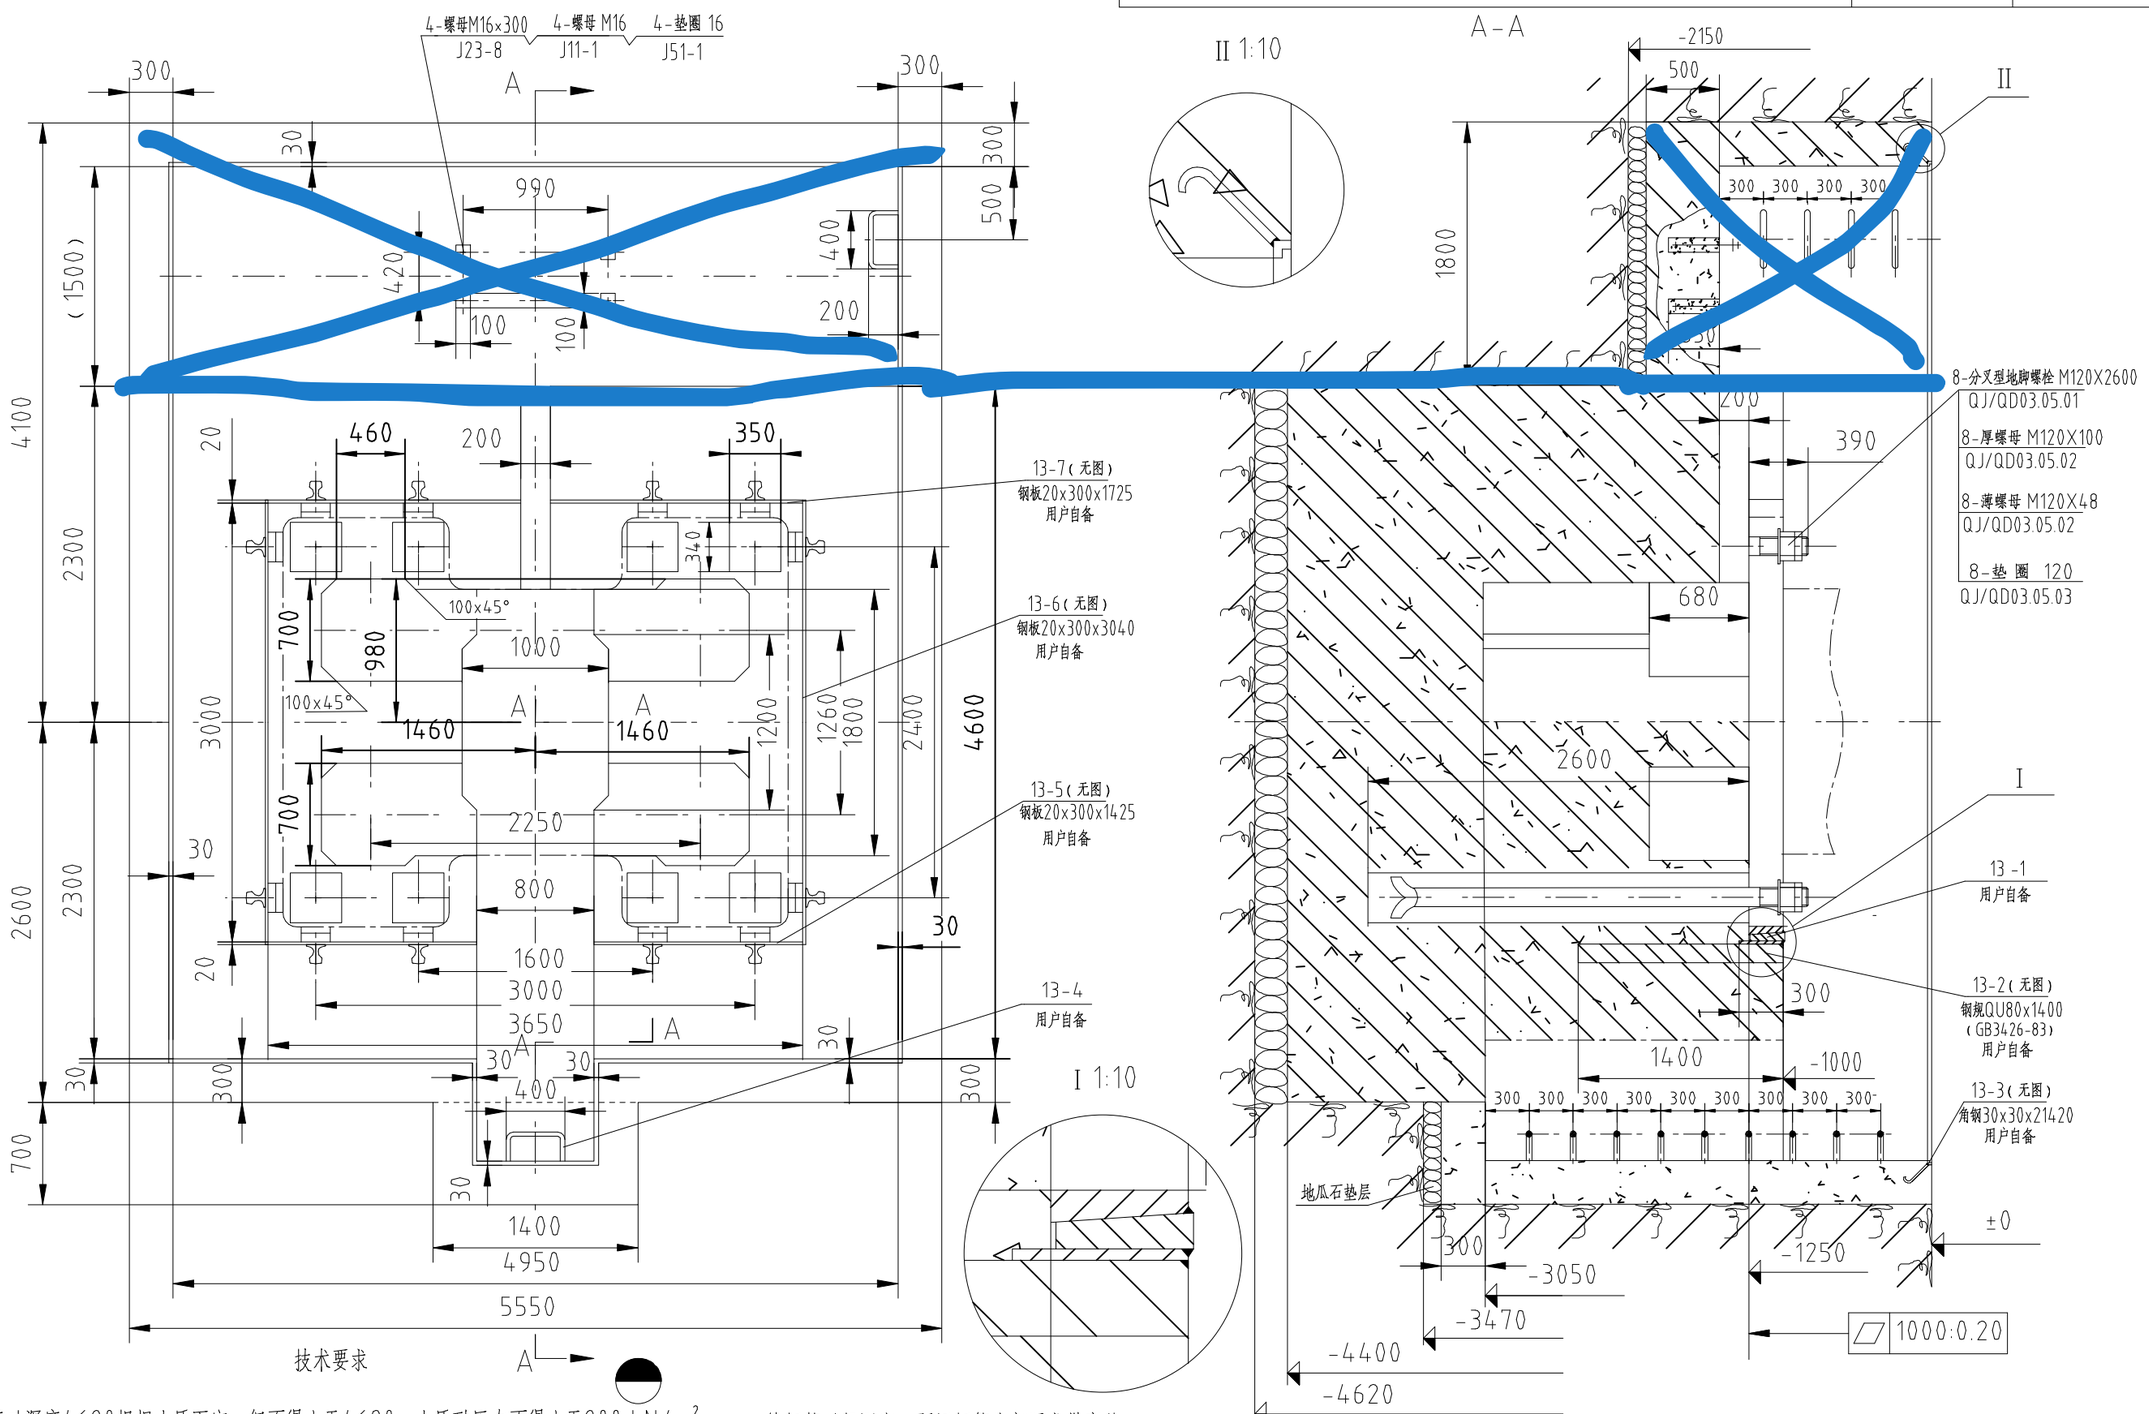


1.基础深度4620根据土质而定，但不得小于4620，土质耐压力不得小于200 kN/m²；
2.基础采用C30钢筋混凝土浇灌；
3.350×340方孔二次浇灌应灌满；
4.储气罐地脚螺栓应留100X100X350方孔，进行二次浇灌；
5.机身四周钢板13-5、13-6、13-7，角钢13-3预埋时预埋面要焊接Φ10X200的钢筋以便固定，预埋钢筋头部要求带弯钩；
6.气源管及电线管用户可根据实际情况自行布置；
7.深度1250尺寸用户可根据实际操作高度作适当调整，且▱1000：0.20；
8.基础盖板及支承用户自备。
9.全能量打击时地基
垂直方向：静载荷2230KN 动载荷7800KN
水平方向扭矩：5970KN·M
电机功率 220KW.

图12. 安装基础

计算机制图
机 制 校 对
旧底图总号
底 图 总 号
签 字
日 期

PDF 文件使用 "pdfFactory Pro" 试用版本创建 www.fineprint.cn